Allegato alla deliberazione del C.C.
n. 77 del 18.10.97

PIANO DI LOTTIZZAZIONE

PROGETTO: Di Lottizzazione zone residenziali comparti 'C1 e B2'
Comune di ALGHERO
Regione UNGIAS

PROPIETARI:
Moscatelli Adamo (eredi)
Francesco e Giuseppe Angelo (eredi)

INCARICATO:
Moscatelli Giovanni

per i propietari

ORDINE INGEGNERI PROVINCIA DI SASSARI N. 4044 ANNO 1993

TAV.	Zonizzazione - Planovolumetria
4	B_2
	DISEGNI SCALA 1:500

17 FEB. 1997

ZONIZZAZIONE B_2

ST Strade
P Parcheggi
1·2·3·4·5·6·7·8·9 Lotti Edificabili
Cabina ENEL

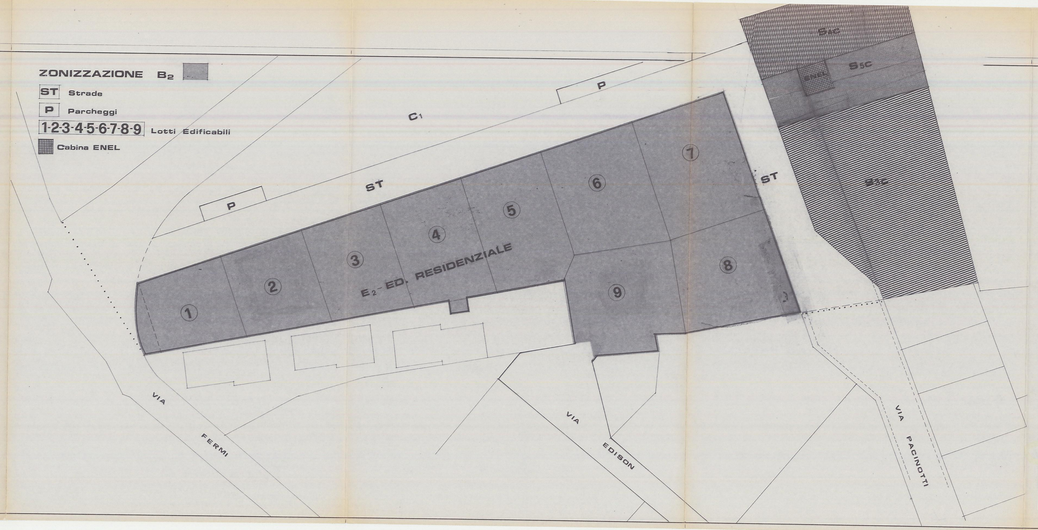

PLANOVOLUMETRIA B_2

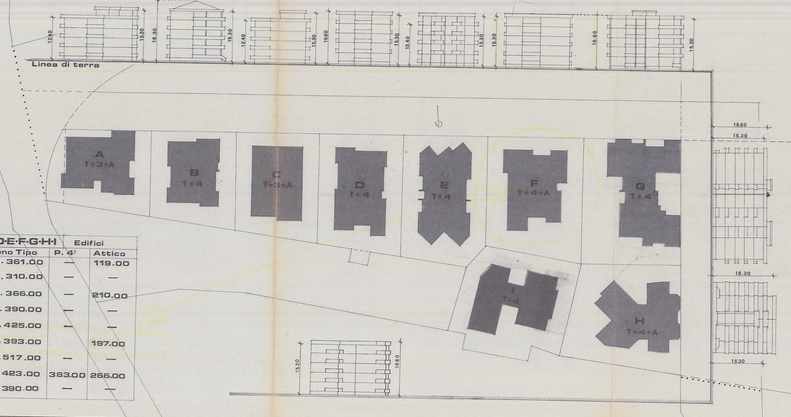

A·B·C·D·E·F·G·H·I	Edifici		
	Piano Tipo	P. d'	Attico
A	mq. 361.00	—	119.00
B	mq. 310.00	—	—
C	mq. 366.00	—	210.00
D	mq. 390.00	—	—
E	mq. 425.00	—	—
F	mq. 393.00		197.00
G	mq. 517.00	—	—
H	mq. 423.00	383.00	266.00
I	mq 390.00	—	—