INQUADRAMENTO PLANIMETRICO ISOLATO

scala 1:5000

COMUNE DI ALGHERO
SETTORE I - URBANISTICA

PIANO PARTICOLAREGGIATO DEL CENTRO DI ANTICA E PRIMA FORMAZIONE DI ALGHERO E FERTILIA

Elaborato tavola n. **6.109**

PROFILO REGOLATORE ISOLATO 109

Progettista:
ARCH. GIOVANNANGELA FLORIS

Gruppo di Lavoro:
ARCH. GIULIANO COSSEDDU
ARCH. VALENTINA BIZZI
ING. FRANCESCO FERINA
ARCH. ANTONIO MARIA PIRAS
ARCH. BALDASSARRE Rita
DOTT. ALFREDO CURUNERO
DOTT. ANGELO E. MANUNTA
GEOM. FRANCO CHERCHI

Dirigente Settore Urbanistica
GUIDO CALZA

Assessore all'Urbanistica
ING. ALESSANDRO BALZANI

Sindaco
MARIO BRUNO

Data: APRILE 2018

Scala: 1:200

Adozione C.C. N. del

Approvazione Def. C.C. N. del

Dir. Ass. Reg. Urb. N. del

Pubb. BURAS N. del

STRALCIO PLANIMETRIA COPERTURE - STATO ATTUALE

SCALA 1:500

STRALCIO PLANIMETRIA CATEGORIE DI INTERVENTO

SCALA 1:1000

LEGENDA

Stato di manutenzione
- Buono
- Sufficiente
- Pessimo
- Rudere

- Perimetrazione del Centro di Antica e Prima Formazione
- Isolato
- Numero Isolato
- Unità Edilizia d'Intervento
- Numero Unità Edilizia d'Intervento
- Fabbricati
- Pertinenza

Interventi di conservazione
- MS Manutenzione Straordinaria
- RS Restauro Scientifico
- R Restauro
- RC Risanamento Conservativo

Interventi di riqualificazione
- RqE1 Riqualificazione Edilizia
- RqE2 Riqualificazione Edilizia
- RqE3 Riqualificazione Edilizia

Interventi di ristrutturazione
- RsE Ristrutturazione edilizia senza variazione di volume

Interventi di nuova costruzione
- DR Demolizione e Ricostruzione con variazione di volume
- NE Nuova Edificazione
- D Demolizioni senza ricostruzioni

Interventi di riqualificazione urbanistica
- RU1 Riqualificazione Urbanistica
- RU2 Riqualificazione Urbanistica
- RU3 Riqualificazione Urbanistica
- Limite massimo entro il quale deve insistere l'area di sedime del nuovo fabbricato

Interventi di riqualificazione ambientale
- RA Riqualificazione Ambientale

- Area di Intervento Unitario
- Nuova Edificazione
- Demolizione e Ricostruzione
- Sopraelevazione/Ampliamento

Prescrizioni
- Elementi da conservare
- Elementi da modificare o scegliere
- Elementi tollerati
- Elementi da eliminare

STATO DI FATTO
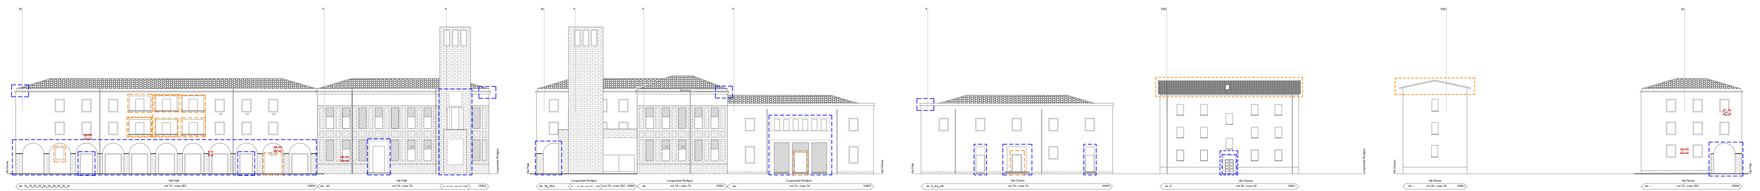
PROGETTO