



LEGENDA

- Stato di manutenzione Buono
 - Sufficiente
 - Pessimo
 - Rudere
-
- Perimetrazione del Centro di Antica e Prima Formazione
 - Isolato
 - Numero Isolato
 - Unità Edilizia d'Intervento
 - Numero Unità Edilizia d'Intervento
 - Fabbricati
 - Pertinenza
-
- Interventi di conservazione
 - MS Manutenzione Straordinaria
 - RS Restauro Scientifico
 - R Restauro
 - RC Risanamento Conservativo
-
- Interventi di riqualificazione
 - RqE1 Riqualificazione Edilizia
 - RqE2 Riqualificazione Edilizia
 - RqE3 Riqualificazione Edilizia
-
- Interventi di ristrutturazione
 - RrE Ristrutturazione edilizia senza variazione di volume
-
- Interventi di nuova costruzione
 - DR Demolizione e Ricostruzione con variazione di volume
 - NE Nuova Edificazione
 - D Demolizioni senza ricostruzioni
-
- Interventi di riqualificazione urbanistica
 - RU1 Riqualificazione Urbanistica
 - RU2 Riqualificazione Urbanistica
 - RU3 Riqualificazione Urbanistica
 - Limite massimo entro il quale deve insistere l'area di sedime del nuovo fabbricato
-
- Interventi di riqualificazione ambientale
 - RA Riqualificazione Ambientale
-
- Aree di Intervento Unitario
 - Nuova Edificazione
 - Demolizione e Ricostruzione
 - Sopraelevazione/Ampliamento
-
- Prescrizioni
 - Elementi da conservare
 - Elementi da modificare o sostituire
 - Elementi tollerati
 - Elementi da eliminare

STATO DI FATTO



PROGETTO

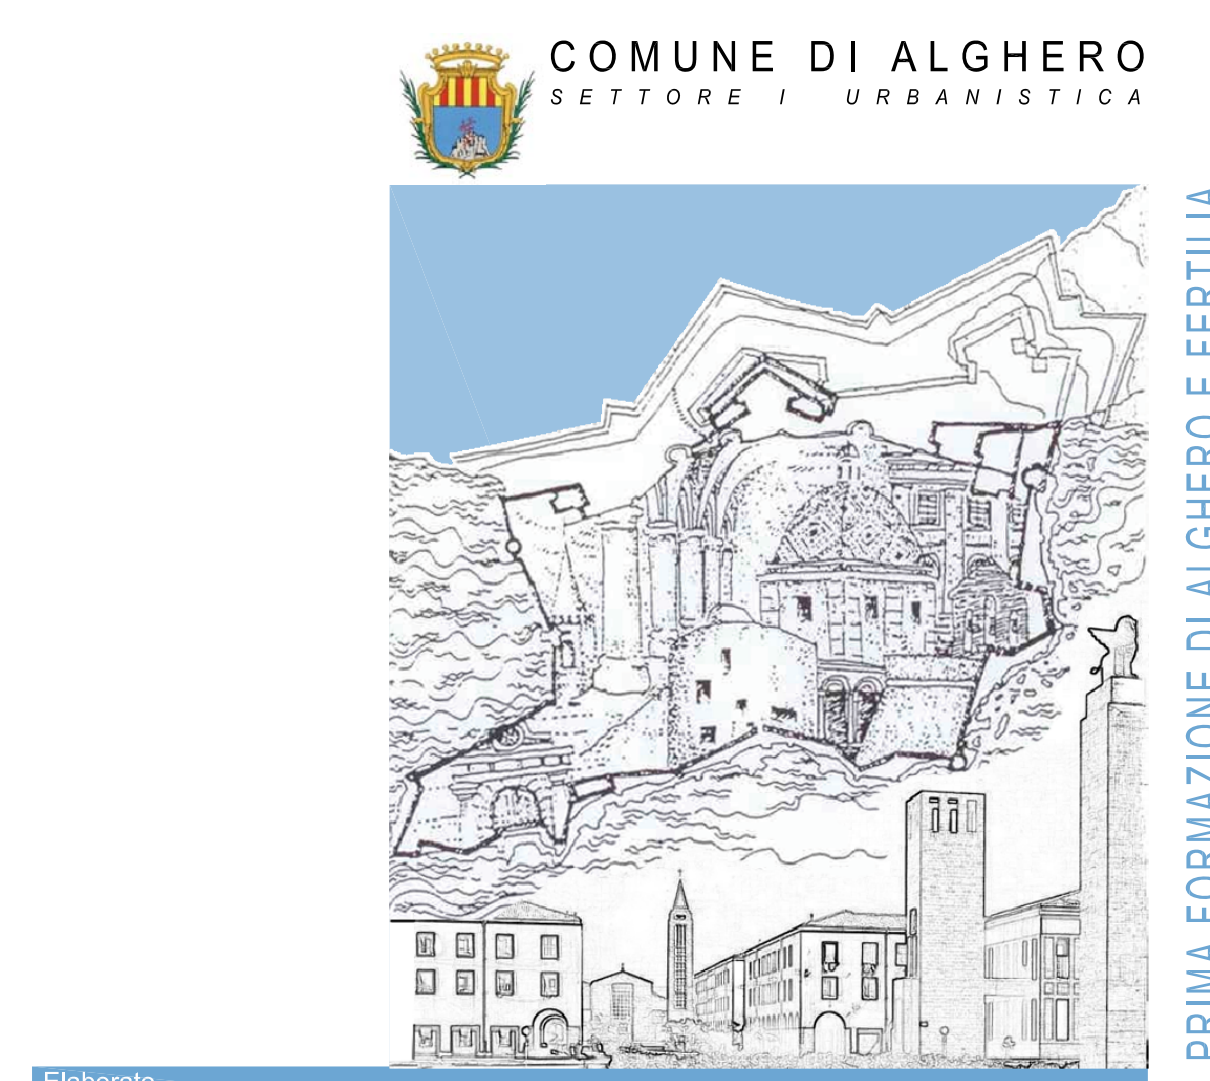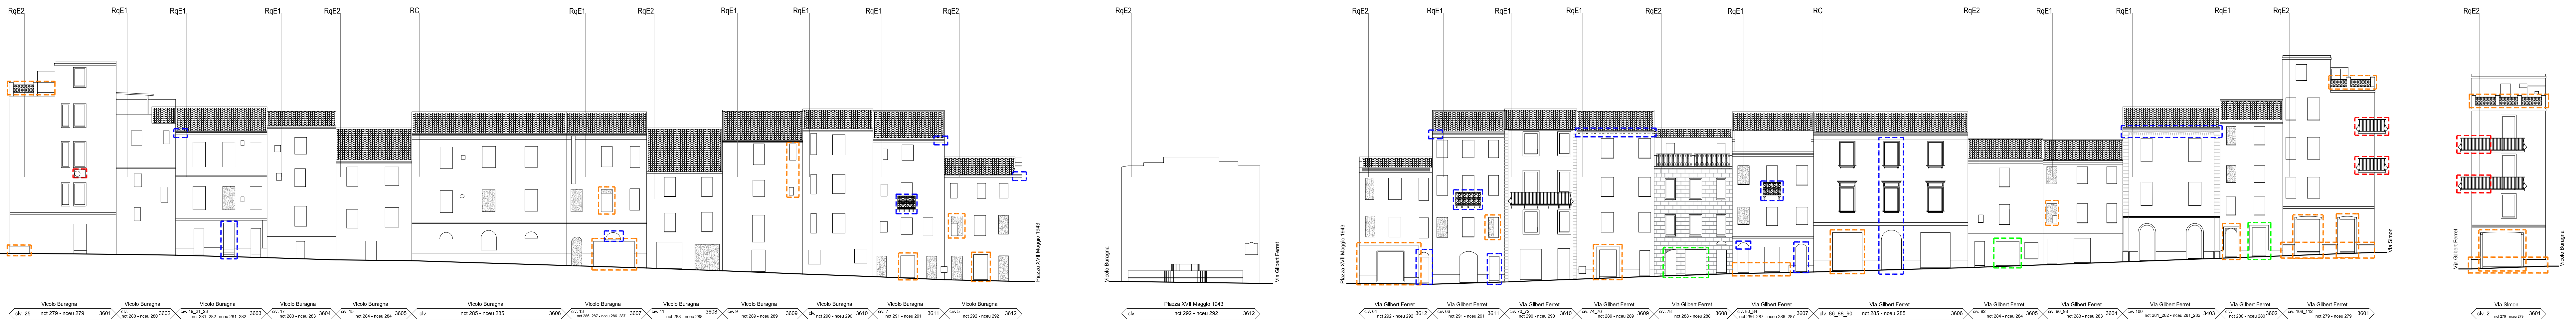

Elaborato tavola n. **6.36**

PROFILO REGOLATORE ISOLATO 36

Progettista
 ARCH. GIOVANNANGELA FLORIS
 Gruppo di Lavoro
 ARCH. GIULIANO COSSEDDU
 ARCH. VALENTINA ISONI
 ING. RAMONDO PINNA
 Progettazione Ufficio del Piano
 ARCH. BALDASSARRE RIU
 DOTT. ALFREDO CURCURUTO
 DOTT. ANGELO R. MANUNTA
 GEOM. FRANCO CHERCHI

Diligente Settore Urbanistica
 GUIDO CALZIA

Assessore all'Urbanistica
 ING. ALESSANDRO BALZANI

Sindaco
 MARIO BRUNO

Data
 APRILE 2018

Scala
 1:200

Adozione C.C. N. del

Approvazione Def. C.C. N. del

Del. Ass. Reg. Urb. N. del

Pubb. BURAS.N. del

PIANO PARTICOLAREGGIATO DEL CENTRO DI ANTICA E PRIMA FORMAZIONE DI ALGHERO E FERTILIA