INQUADRAMENTO PLANIMETRICO ISOLATO scala 1:5000

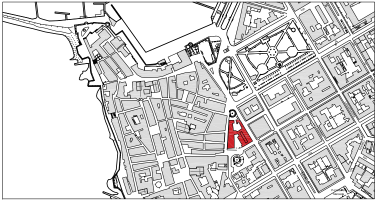

STRALCIO PLANIMETRIA COPERTURE SCALA 1:1000

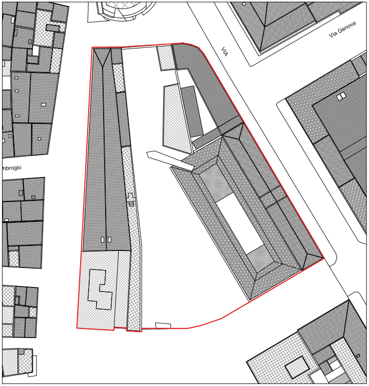
Via Genova
VIA
mbrogio

STRALCIO PLANIMETRIA CATEGORIE DI INTERVENTO SCALA 1:1000

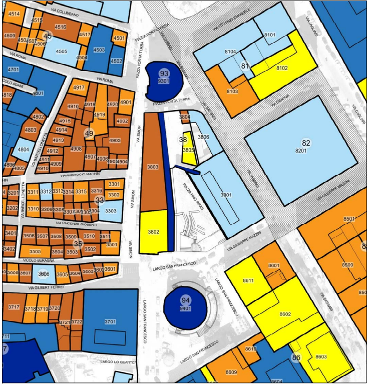
VIA COLUMBANO
VIA ROMA
VIA AMBROGIO MACHIN
VIA VINCENZO GIOBERTI
VICOLO BURAGNA
VIA GILBERT FERRET
VIA SIMON
PIAZZA PORTA TERRA
VIA SASSARI
VIA VITTORIO EMANUELE
VIA CAGLIARI
VIA GENOVA
VIA GIUSEPPE MAZZINI
PIAZZA PINO PIRAS
LARGO SAN FRANCESCO
LARGO LO QUARTER
45
49
33
35
38
3801
3802
3803
3804
3805
3806
81
8101
8102
8103
8104
82
8201
93
9301
94
9401
86
8601
8602
8603
8609
8610
8611
8501
8509

LEGENDA

Stato di manutenzione

- 🟢 Buono
- 🟠 Sufficiente
- 🔴 Pessimo
- ● Rudere

- Perimetrazione del Centro di Antica e Prima Formazione
- Isolato
- n. Numero Isolato
- Unità Edilizia d'Intervento
- n. Numero Unità Edilizia d'Intervento
- Fabbricati
- Pertinenza

Interventi di conservazione

- MS Manutenzione Straordinaria
- RS Restauro Scientifico
- R Restauro
- RC Risanamento Conservativo

Interventi di riqualificazione

- RqE1 Riqualificazione Edilizia
- RqE2 Riqualificazione Edilizia
- RqE3 Riqualificazione Edilizia

Interventi di ristrutturazione

- RsE Ristrutturazione edilizia senza variazione di volume

Interventi di nuova costruzione

- DR Demolizione e Ricostruzione con variazione di volume
- NE Nuova Edificazione
- D Demolizioni senza ricostruzioni

Interventi di riqualificazione urbanistica

- RU1 Riqualificazione Urbanistica
- RU2 Riqualificazione Urbanistica
- RU3 Riqualificazione Urbanistica
- Limite massimo entro il quale deve insistere l'area di sedime del nuovo fabbricato

Interventi di riqualificazione ambientale

- ▨ RA Riqualificazione Ambientale

- Aree di Intervento Unitario
- Nuova Edificazione
- Demolizione e Ricostruzione
- ▨ Sopraelevazione/Ampliamento

Prescrizioni

- Elementi da conservare
- Elementi da modificare o sostituire
- Elementi tollerati
- Elementi da eliminare

COMUNE DI ALGHERO
SETTORE I URBANISTICA

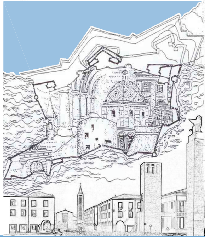

PIANO PARTICOLAREGGIATO DEL CENTRO DI ANTICA E PRIMA FORMAZIONE DI ALGHERO E FERTILIA

Elaborato
tavola n. **6.38**

PROFILO REGOLATORE
ISOLATO 38

Progettista
ARCH. GIOVANNANGELA FLORIS

Gruppo di Lavoro
ARCH. GIULIANO COSSEDDU
ARCH. VALENTINA ISONI
ING. RAIMONDO PINNA

Progettazione Ufficio del Piano
ARCH. BALDASSARRE RIU
DOTT. ALFREDO CURCURUTO
DOTT. ANGELO R. MANUNTA
GEOM. FRANCO CHERCHI

Dirigente Settore Urbanistica
GUIDO CALZIA

Assessore all'Urbanistica
ING. ALESSANDRO BALZANI

Sindaco
MARIO BRUNO

Data
APRILE 2018

Scala
1:200

Adozione C.C. N. del
Approvazione Def. C.C. N. del
Det. Ass. Reg. Urb. N. del
Pubb. BURAS N. del

STATO DI FATTO

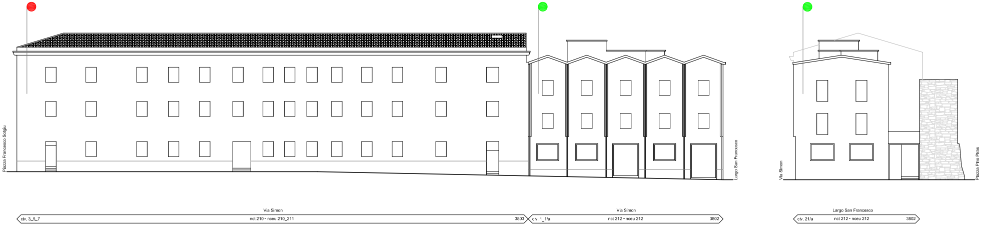
Piazza Francesco Sotgiu
Largo San Francesco
Via Simon
Piazza Pino Piras
Via Simon
civ. 3_5_7
nct 210 - nceu 210_211
3803
Via Simon
civ. 1_1/a
nct 212 - nceu 212
3802
Largo San Francesco
civ. 21/a
nct 212 - nceu 212
3802

PROGETTO

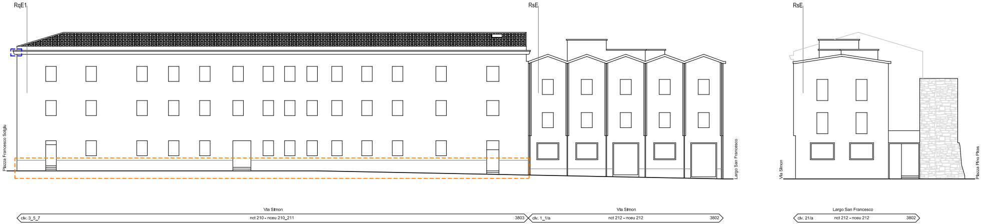
RqE1
RsE
RsE
Piazza Francesco Sotgiu
Largo San Francesco
Via Simon
Piazza Pino Piras
Via Simon
civ. 3_5_7
nct 210 - nceu 210_211
3803
Via Simon
civ. 1_1/a
nct 212 - nceu 212
3802
Largo San Francesco
civ. 21/a
nct 212 - nceu 212
3802

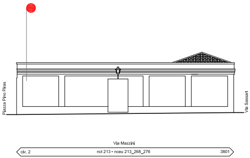
Piazza Pino Piras
Via Sassari
Via Mazzini
civ. 2
nct 213 - nceu 213_268_276
3801

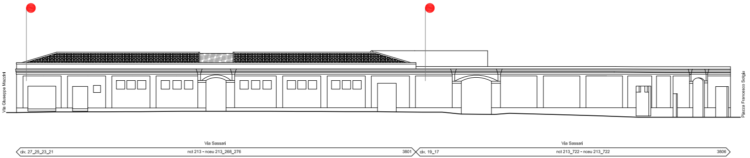
Via Giuseppe Mazzini
Piazza Francesco Sotgiu
Via Sassari
civ. 27_25_23_21
nct 213 - nceu 213_268_276
3801
Via Sassari
civ. 19_17
nct 213_722 - nceu 213_722
3806

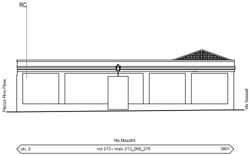
RC
Piazza Pino Piras
Via Sassari
Via Mazzini
civ. 2
nct 213 - nceu 213_268_276
3801

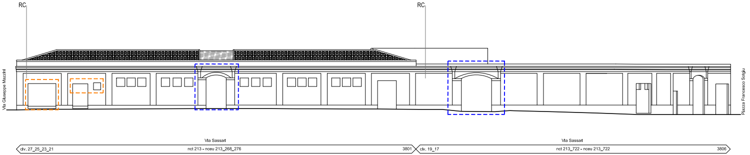
RC
RC
Via Giuseppe Mazzini
Piazza Francesco Sotgiu
Via Sassari
civ. 27_25_23_21
nct 213 - nceu 213_268_276
3801
Via Sassari
civ. 19_17
nct 213_722 - nceu 213_722
3806

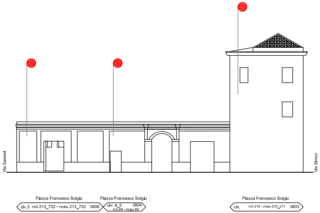
Via Sassari
Via Simon
Piazza Francesco Sotgiu
civ.3 nct 213_722 - nceu 213_722 3806
Piazza Francesco Sotgiu
civ. 4_5 3804
nct 69 - nceu 69
Piazza Francesco Sotgiu
civ. nct 210 - nceu 210_211 3803

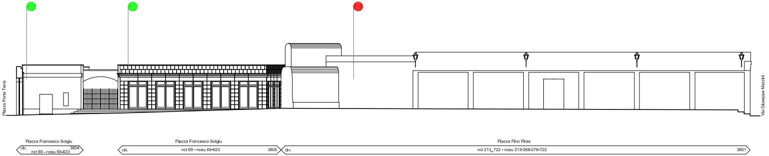
Piazza Porta Terra
Via Giuseppe Mazzini
Piazza Francesco Sotgiu
civ. 3804
nct 69 - nceu 69-623
Piazza Francesco Sotgiu
civ. nct 69 - nceu 69-623 3805
Piazza Pino Piras
civ. nct 213_722 - nceu 213-268-276-722 3801

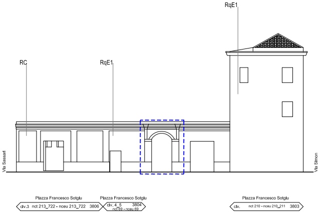
RqE1
RC
RqE1
Via Sassari
Via Simon
Piazza Francesco Sotgiu
civ.3 nct 213_722 - nceu 213_722 3806
Piazza Francesco Sotgiu
civ. 4_5 3804
nct 69 - nceu 69
Piazza Francesco Sotgiu
civ. nct 210 - nceu 210_211 3803

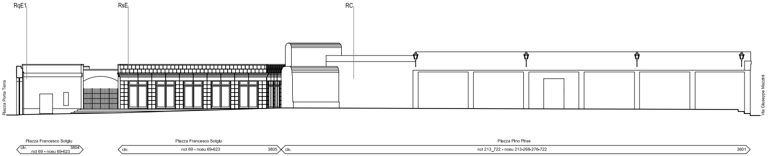
RqE1
RsE
RC
Piazza Porta Terra
Via Giuseppe Mazzini
Piazza Francesco Sotgiu
civ. 3804
nct 69 - nceu 69-623
Piazza Francesco Sotgiu
civ. nct 69 - nceu 69-623 3805
Piazza Pino Piras
civ. nct 213_722 - nceu 213-268-276-722 3801