


- LEGENDA
- Stato di manutenzione
 - Buono
 - Sufficiente
 - Pessimo
 - Rudere
-
- ▭ Perimetrazione del Centro di Antica e Prima Formazione
 - Numero Isolato
 - ▭ Unità Edilizia d'Intervento
 - ▭ Numero Unità Edilizia d'Intervento
 - ▭ Fabbricati
 - ▭ Pertinenza
-
- Interventi di conservazione*
- MS Manutenzione Straordinaria
 - RS Restauro Scientifico
 - R Restauro
 - RC Risanamento Conservativo
-
- Interventi di riqualificazione*
- RqE1 Riqualificazione Edilizia
 - RqE2 Riqualificazione Edilizia
 - RqE3 Riqualificazione Edilizia
-
- Interventi di ristrutturazione*
- RSE Ristrutturazione edilizia senza variazione di volume
-
- Interventi di nuova costruzione*
- DR Demolizione e Ricostruzione con variazione di volume
 - NE Nuova Edificazione
 - D Demolizioni senza ricostruzioni
-
- Interventi di riqualificazione urbanistica*
- RU1 Riqualificazione Urbanistica
 - RU2 Riqualificazione Urbanistica
 - RU3 Riqualificazione Urbanistica
- Limite massimo entro il quale deve insistere l'area di sedime del nuovo fabbricato
-
- Interventi di riqualificazione ambientale*
- RA Riqualificazione Ambientale
-
- Area di Intervento Unitario*
- ▭ Nuova Edificazione
 - ▭ Demolizione e Ricostruzione
 - ▭ Sopraelevazione/Ampliamento
-
- Prescrizioni*
- ▭ Elementi da conservare
 - ▭ Elementi da modificare o sostituire
 - ▭ Elementi tollerati
 - ▭ Elementi da eliminare


STATO DI FATTO

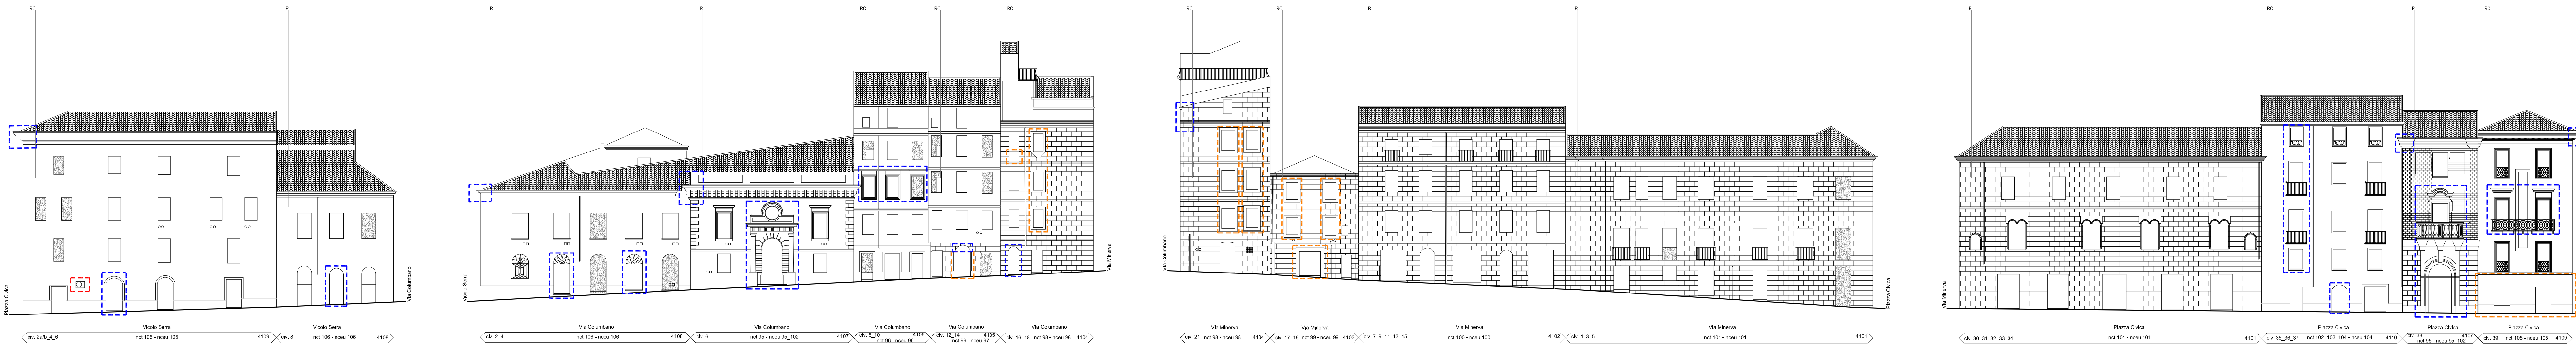

PROGETTO



COMUNE DI ALGERO
SETTORE URBANISTICO

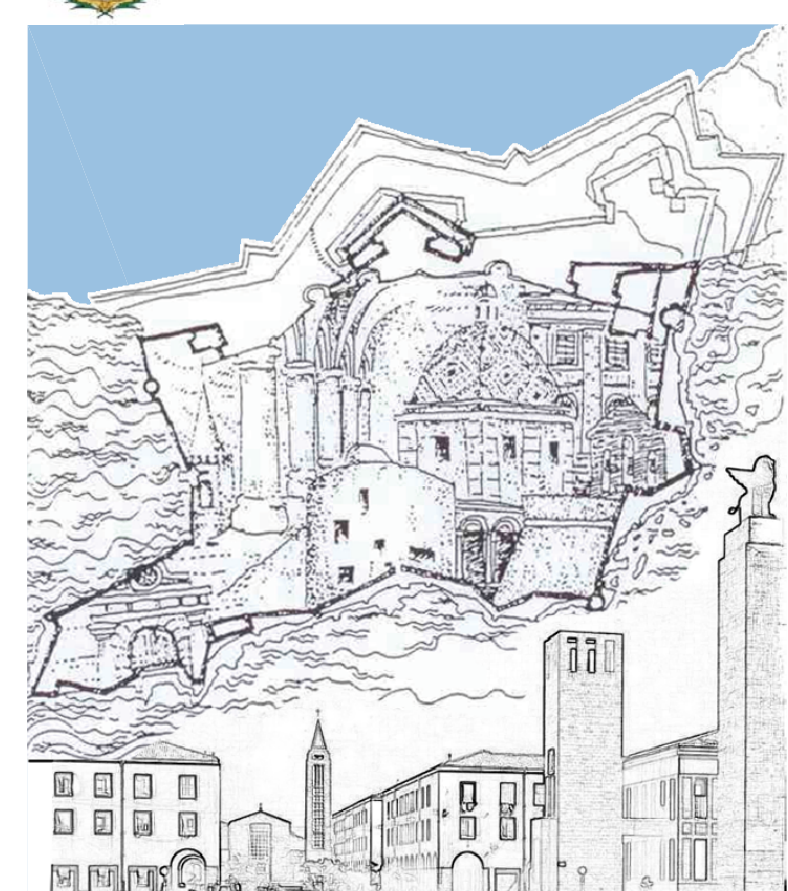

PIANO PARTICOLAREGGIATO DEL CENTRO DI ANTICA E PRIMA FORMAZIONE DI ALGERO E FERTILIA

Elaborato tavola n. **6.41**

PROFILO REGOLATORE ISOLATO 41

Progettista
ARCH. GIOVANNANGELA FLORIS

Gruppo di Lavoro
ARCH. GIULIANO COSSEDDU
ARCH. VALENTINA ISONI
ING. RAIMONDO PINNA

Progettazione Urbanistica del Piano
ARCH. BALDASSARRE RIU
DOTT. ALFREDO CURCURUTO
DOTT. ANGELO R. MANUNTA
GEOM. FRANCO CERCHI

Diligente Settore Urbanistica
GUIDO CALZIA

Assessore all'Urbanistica
ING. ALESSANDRO BALZANI

Sindaco
MARIO BRUNO

Data
APRILE 2018

Scala
1:200

Adozione C.C. N. del _____

Approvazione Def. C.C. N. del _____

Del. Ass. Reg. Urb. N. del _____

Pubb. BURAS N. del _____