



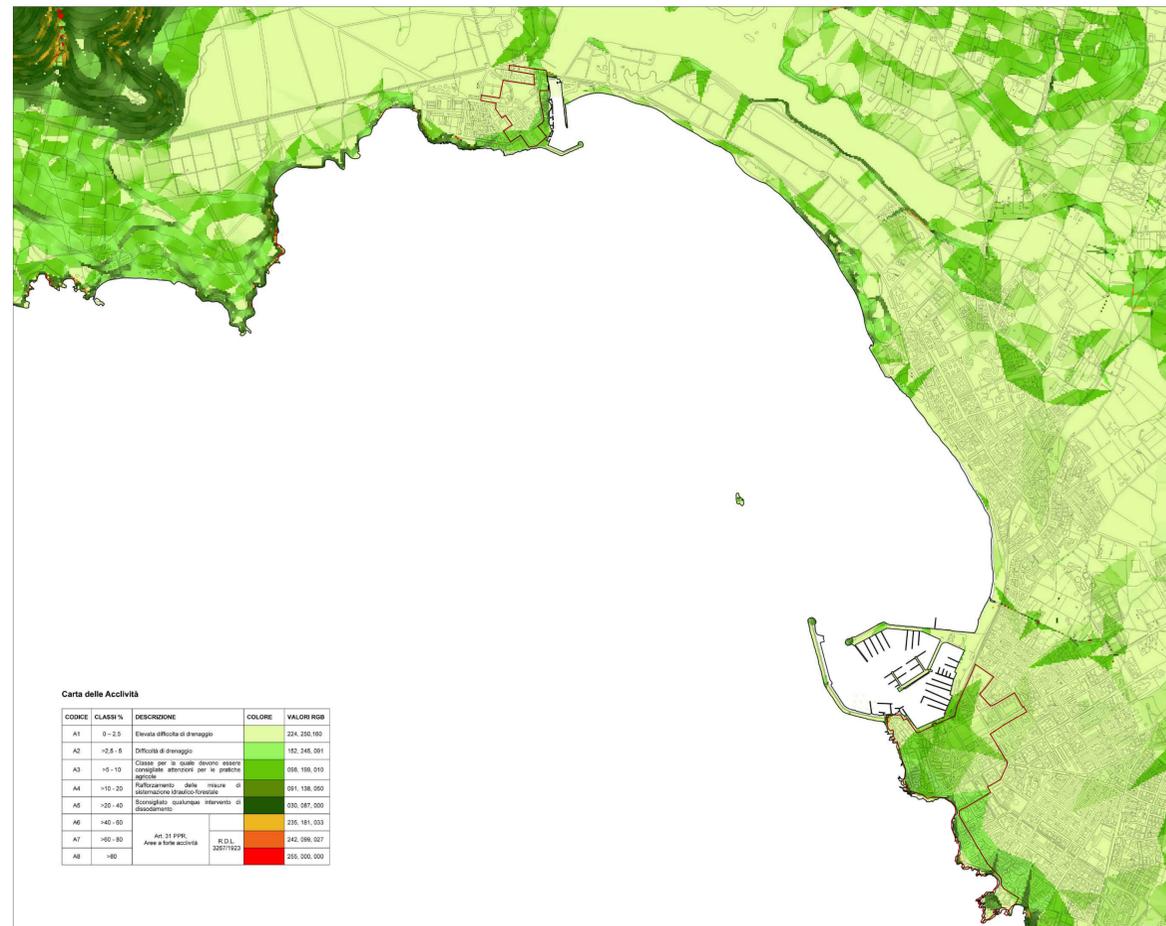


Scala 1:15.000

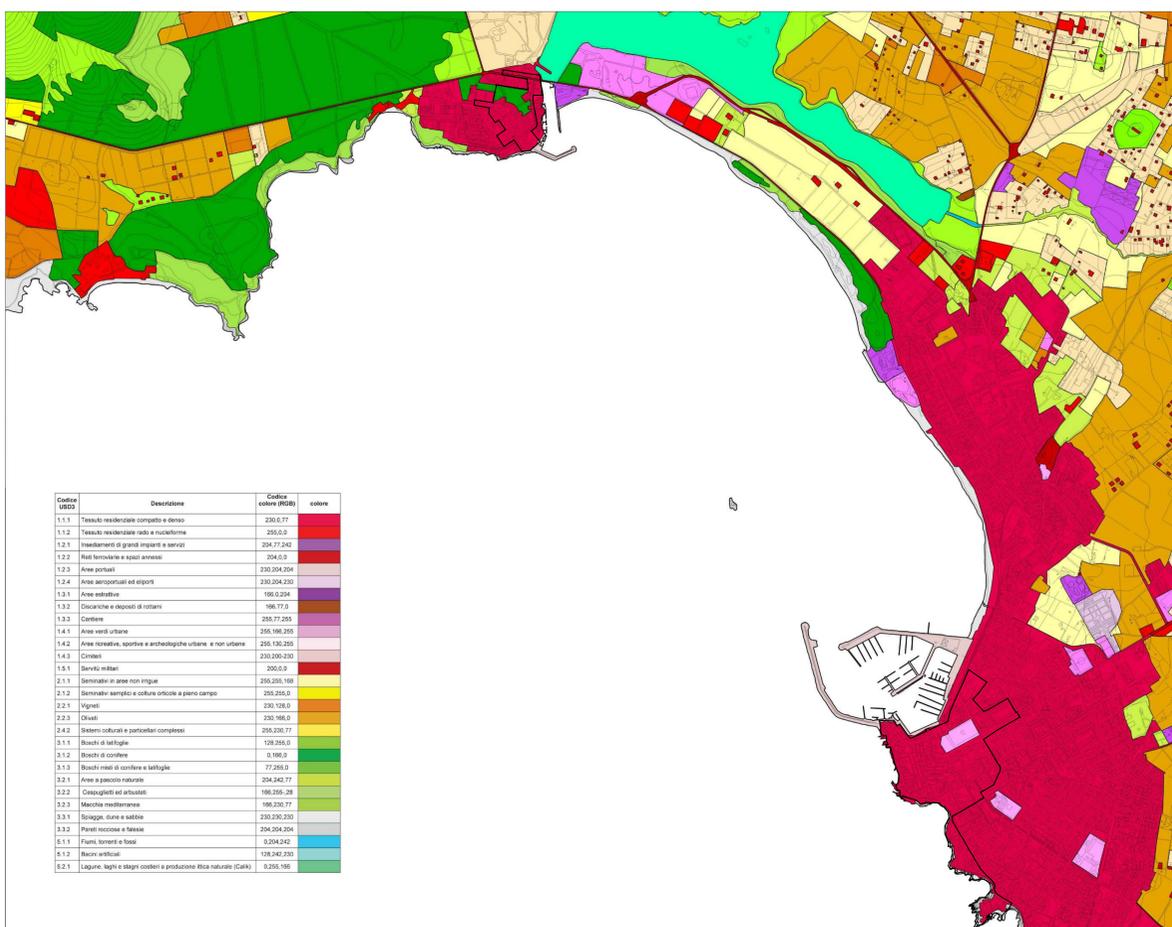

Scala 1:15.000



Scala 1:15.000

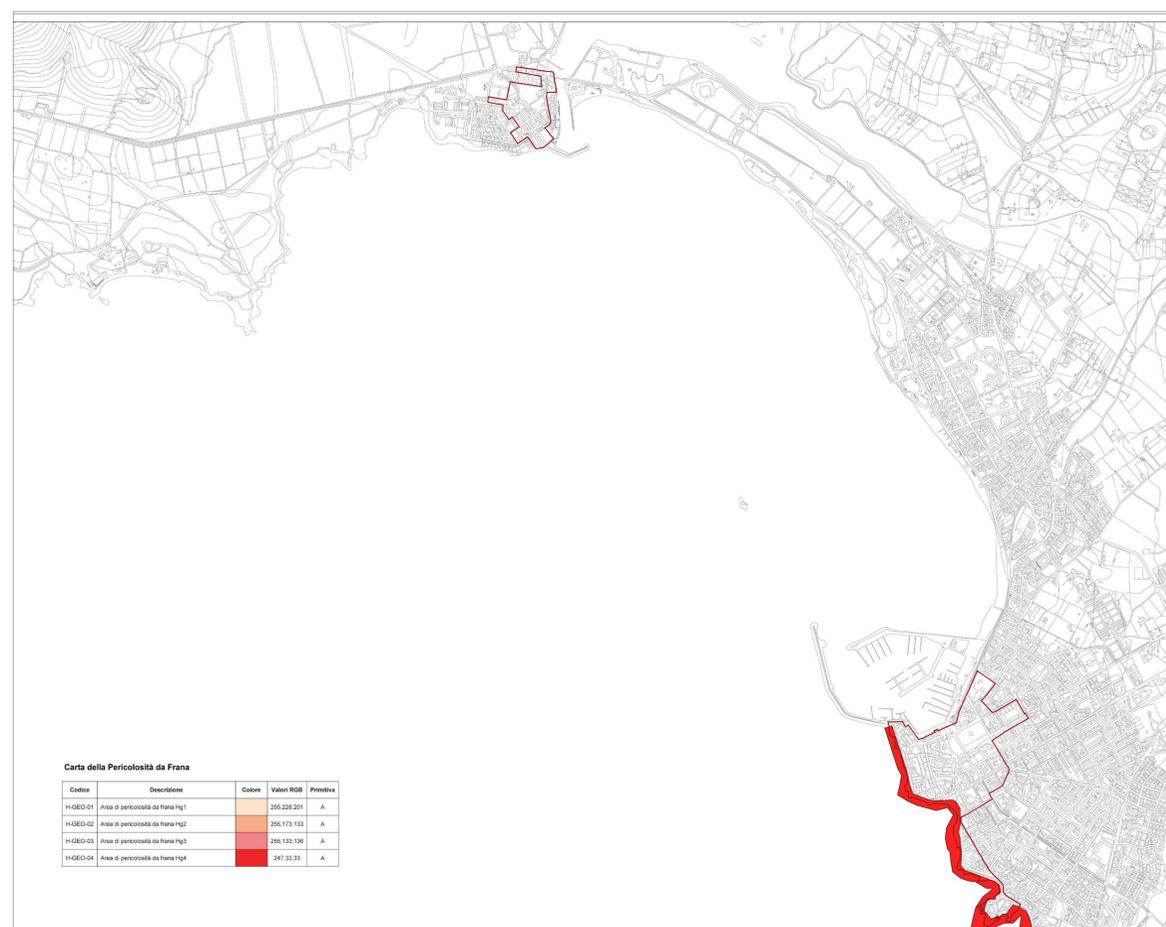

Scala 1:15.000

COMUNE DI ALGHERO
SETTORE IV URBANISTICA

ANALISI TERRITORIALE SUOLI E CRITICITA' AMBIENTALI

Progettista: ARCH. GIOVANNANGELA FLORIS
Collaboratrice: ARCH. VALENTINA ISONI
Progettazione Ufficio del Piano: ARCH. GIULIANO COSSERDU
ARCH. PIAN. TER. ANGELO R. MANIUNTA
ING. VINCENZO SANNA
Dirigente Settore Urbanistica: ING. MICHELE FOIS

Assessore all'Urbanistica: EMILIANO PIRAS
Sindaco: MARIO CONOCI

Data: DICEMBRE 2022
Adozione C.C. N. 77 del 17/12/2018
Approvazione Def. C.C. N. del
Det. Ass. Reg. Urb. N. del
Pubb. BURAS N. del

Elaborato tavola n. 2.1

PIANO PARTICOLAREGGIATO DEL CENTRO DI ANTICA E PRIMA FORMAZIONE DI ALGHERO E FERTILIA