

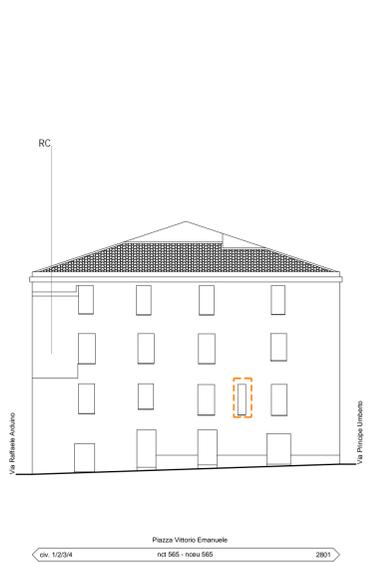
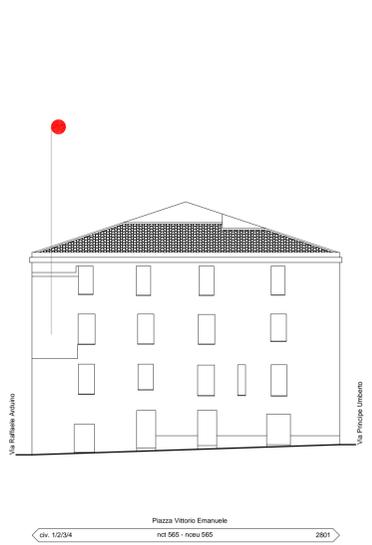
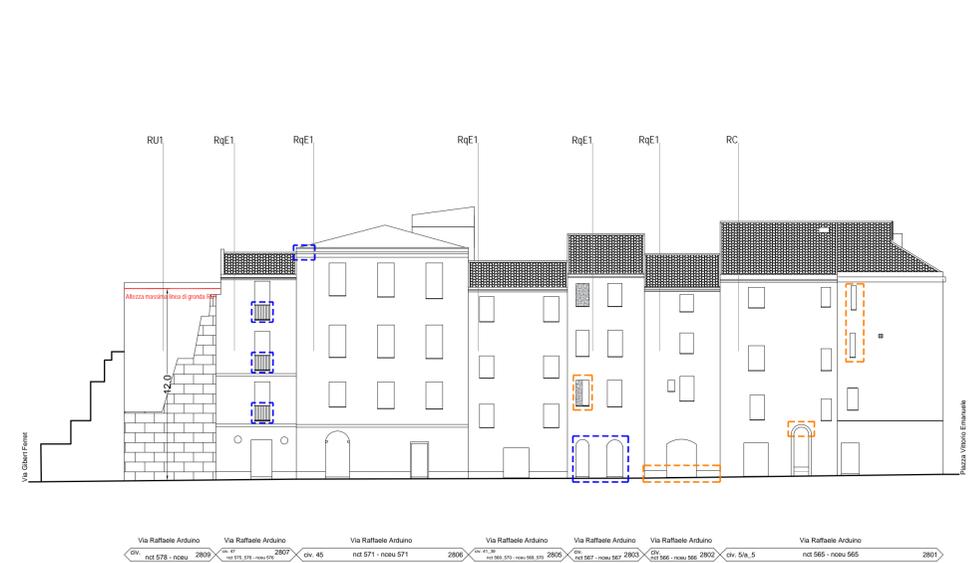
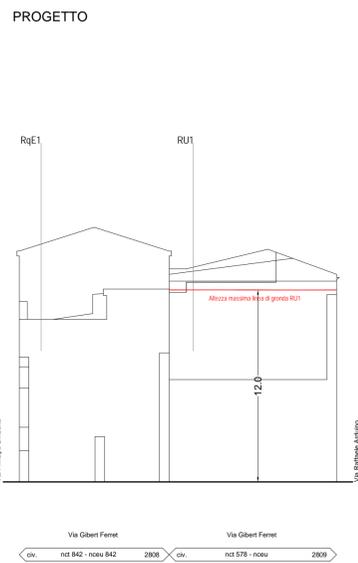


- LEGENDA**
- Stato di manutenzione**
 - Buono (Green dot)
 - Sufficiente (Orange dot)
 - Pessimo (Red dot)
 - Rudere (Grey dot)
 - Perimetrazione del Centro di Antica e Prima Formazione** (Red dashed line)
 - Isolato** (Black outline)
 - Numero Isolato** (Circle with 'n.')
 - Unità Edilizia d'Intervento** (Black outline)
 - Numero Unità Edilizia d'Intervento** (Circle with 'n.')
 - Fabbricati** (White outline)
 - Pertinenza** (White outline)
-
- Interventi di conservazione**
 - MS Manutenzione Straordinaria (Grey)
 - RS Restauro Scientifico (Dark Blue)
 - R Restauro (Blue)
 - RC Risanamento Conservativo (Light Blue)
 - Interventi di riqualificazione**
 - RqE1 Riqualificazione Edilizia (Orange)
 - RqE2 Riqualificazione Edilizia (Light Orange)
 - RqE3 Riqualificazione Edilizia (Light Purple)
 - Interventi di ristrutturazione**
 - RsE Ristrutturazione edilizia senza variazione di volume (Yellow)
 - Interventi di nuova costruzione**
 - DR Demolizione e Ricostruzione con variazione di volume (Purple)
 - NE Nuova Edificazione (Dark Purple)
 - D Demolizioni senza ricostruzioni (Red)
 - Interventi di riqualificazione urbanistica**
 - RU1 Riqualificazione Urbanistica (Dark Green)
 - RU2 Riqualificazione Urbanistica (Green)
 - RU3 Riqualificazione Urbanistica (Light Green)
 - Limite massimo entro il quale deve insistere l'area di sedime del nuovo fabbricato** (Black dashed line)
 - Interventi di riqualificazione ambientale**
 - RA Riqualificazione Ambientale (Grey hatched)
 - Arete di Intervento Unitario**
 - Nuova Edificazione (White hatched)
 - Demolizione e Ricostruzione (Black hatched)
 - Sopraelevazione/Ampliamento (Diagonal hatched)
 - Prescrizioni**
 - Elementi da conservare (Blue dashed outline)
 - Elementi da modificare o sostituire (Orange dashed outline)
 - Elementi tollerati (Green dashed outline)
 - Elementi da eliminare (Red dashed outline)

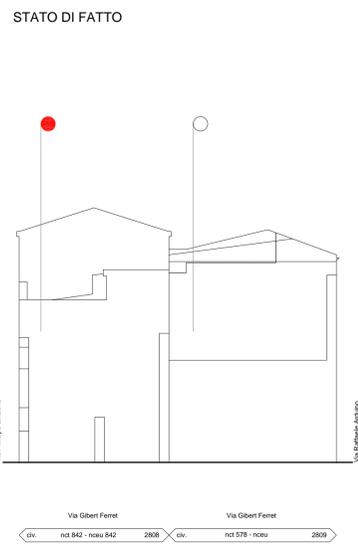

COMUNE DI ALGHERO
SETTORE IV URBANISTICA

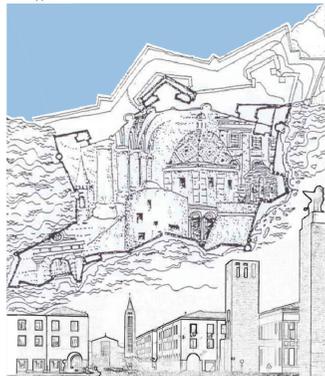

PIANO PARTICOLAREGGIATO DEL CENTRO DI ANTICA E PRIMA FORMAZIONE DI ALGHERO E FERTILIA

Elaborato tavola n. **6.28** **PROFILO REGOLATORE ISOLATO 28**

Progettista
ARCH. GIOVANNANGELA FLORIS

Collaboratrice
ARCH. VALENTINA ISONI

Progettazione Ufficio del Piano
ARCH. GIULIANO COSSEDDU
ARCH. PIAN. TER. ANGELO R. MANUNTA
ING. VINCENZO SANNA

Dirigente Settore Urbanistica
ING. MICHELE FOIS

Assessore all'Urbanistica
EMILIANO PIRAS

Sindaco
MARIO CONOCI

Data
DICEMBRE 2022

Scala
1:200

Adozione C.C. N. 77 del 17/12/2018

Approvazione Def. C.C. N. del

Del. Ass. Reg. Urb. N. del

Pubb. BURAS N. del