INQUADRAMENTO PLANIMETRICO ISOLATO

scala 1:5000

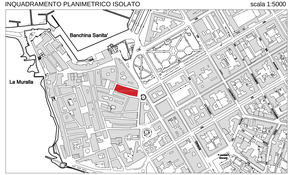

STRALCIO PLANIMETRIA COPERTURE - STATO ATTUALE

SCALA 1:500

STRALCIO PLANIMETRIA CATEGORIE DI INTERVENTO

SCALA 1:1000

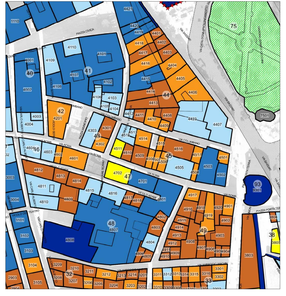

LEGENDA

Stato di manutenzione

- Buono
- Sufficiente
- Pessimo
- Rudere

- Perimetrazione del Centro di Antica e Prima Formazione
- Isolato
- Numero Isolato
- Unità Edilizia d'intervento
- Numero Unità Edilizia d'intervento
- Fabbricati
- Pertinenza

Interventi di conservazione

- MS Manutenzione Straordinaria
- RS Restauro Scientifico
- R Restauro
- RC Risanamento Conservativo

Interventi di riqualificazione

- RqE1 Riqualificazione Edilizia
- RqE2 Riqualificazione Edilizia
- RqE3 Riqualificazione Edilizia

Interventi di ristrutturazione

- RsE Ristrutturazione edilizia senza variazione di volume

Interventi di nuova costruzione

- DR Demolizione e Ricostruzione con variazione di volume
- NE Nuova Edificazione
- D Demolizioni senza ricostruzioni

Interventi di riqualificazione urbanistica

- RU1 Riqualificazione Urbanistica
- RU2 Riqualificazione Urbanistica
- RU3 Riqualificazione Urbanistica
- Limite massimo entro il quale deve insistere l'area di sedime del nuovo fabbricato

Interventi di riqualificazione ambientale

- RA Riqualificazione Ambientale

- Aree di Intervento Unitario
- Nuova Edificazione
- Demolizione e Ricostruzione
- Sopraelevazione/Ampliamento

Prescrizioni

- Elementi da conservare
- Elementi da modificare o sostituire
- Elementi tollerati
- Elementi da eliminare

STATO DI FATTO

PROGETTO

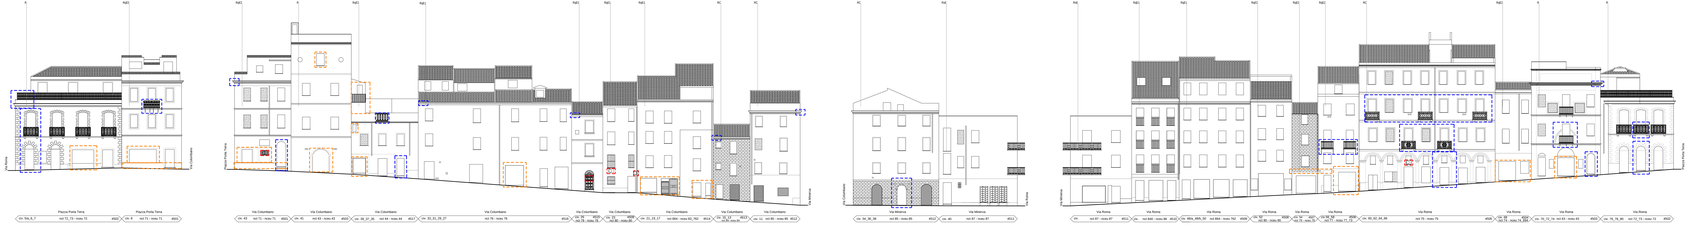

COMUNE DI ALGHERO
SETTORE IV URBANISTICA

PIANO PARTICOLAREGGIATO DEL CENTRO DI ANTICA E PRIMA FORMAZIONE DI ALGHERO E FERTILIA

Elaborato tavola n. **6.45**

PROFILO REGOLATORE ISOLATO 45

Progettista:
ARCH. GIOVANNANGELA FLORIS

Collaboratrice
ARCH. VALENTINA ISONI

Progettazione Ufficio del Piano
ARCH. GALIANO COSSEDDU
ARCH. PIAN. TER. ANGELO R. MANUNTA
ING. VINCENZO SANNA

Dirigente Settore Urbanistica
ING. MICHELE FOIS

Assessore all'Urbanistica
EMILIANO PIRAS

Sindaco
MARIO CONOCI

Data
DICEMBRE 2022

Scala
1:200

Adozione C.C. N. 77 del 17/12/2018

Approvazione Del. C.C. N. del

Del. Ass. Reg. Urb. N. del

Pubb. BURAS N. del