



- LEGENDA**
- Stato di manutenzione**
 - Buono (Green dot)
 - Sufficiente (Orange dot)
 - Pessimo (Red dot)
 - Rudere (Grey dot)
 - Perimetrazione del Centro di Antica e Prima Formazione** (Red dashed line)
 - Isolato** (Black outline)
 - Numero Isolato** (n. in circle)
 - Unità Edilizia d'Intervento** (Black outline)
 - Numero Unità Edilizia d'Intervento** (n. in rectangle)
 - Fabbricati** (Grey fill)
 - Pertinenza** (White fill)
 - Interventi di conservazione**
 - MS Manutenzione Straordinaria (Dark Grey fill)
 - RS Restauro Scientifico (Blue fill)
 - R Restauro (Light Blue fill)
 - RC Risanamento Conservativo (Light Blue fill)
 - Interventi di riqualificazione**
 - RqE1 Riqualificazione Edilizia (Brown fill)
 - RqE2 Riqualificazione Edilizia (Orange fill)
 - RqE3 Riqualificazione Edilizia (Purple fill)
 - Interventi di ristrutturazione**
 - RsE Ristrutturazione edilizia senza variazione di volume (Yellow fill)
 - Interventi di nuova costruzione**
 - DR Demolizione e Ricostruzione con variazione di volume (Purple fill)
 - NE Nuova Edificazione (Dark Purple fill)
 - D Demolizioni senza ricostruzioni (Red fill)
 - Interventi di riqualificazione urbanistica**
 - RU1 Riqualificazione Urbanistica (Green fill)
 - RU2 Riqualificazione Urbanistica (Light Green fill)
 - RU3 Riqualificazione Urbanistica (Light Green fill)
 - Interventi di riqualificazione ambientale**
 - RA Riqualificazione Ambientale (Light Green fill)
 - Area di Intervento Unitario** (Red dashed line)
 - Nuova Edificazione** (White fill)
 - Demolizione e Ricostruzione** (White fill)
 - Sopraelevazione/Ampliamento** (White fill)
 - Prescrizioni**
 - Elementi da conservare (Blue dashed box)
 - Elementi da modificare o sostituire (Orange dashed box)
 - Elementi tollerati (Green dashed box)
 - Elementi da eliminare (Red dashed box)

STATO DI FATTO

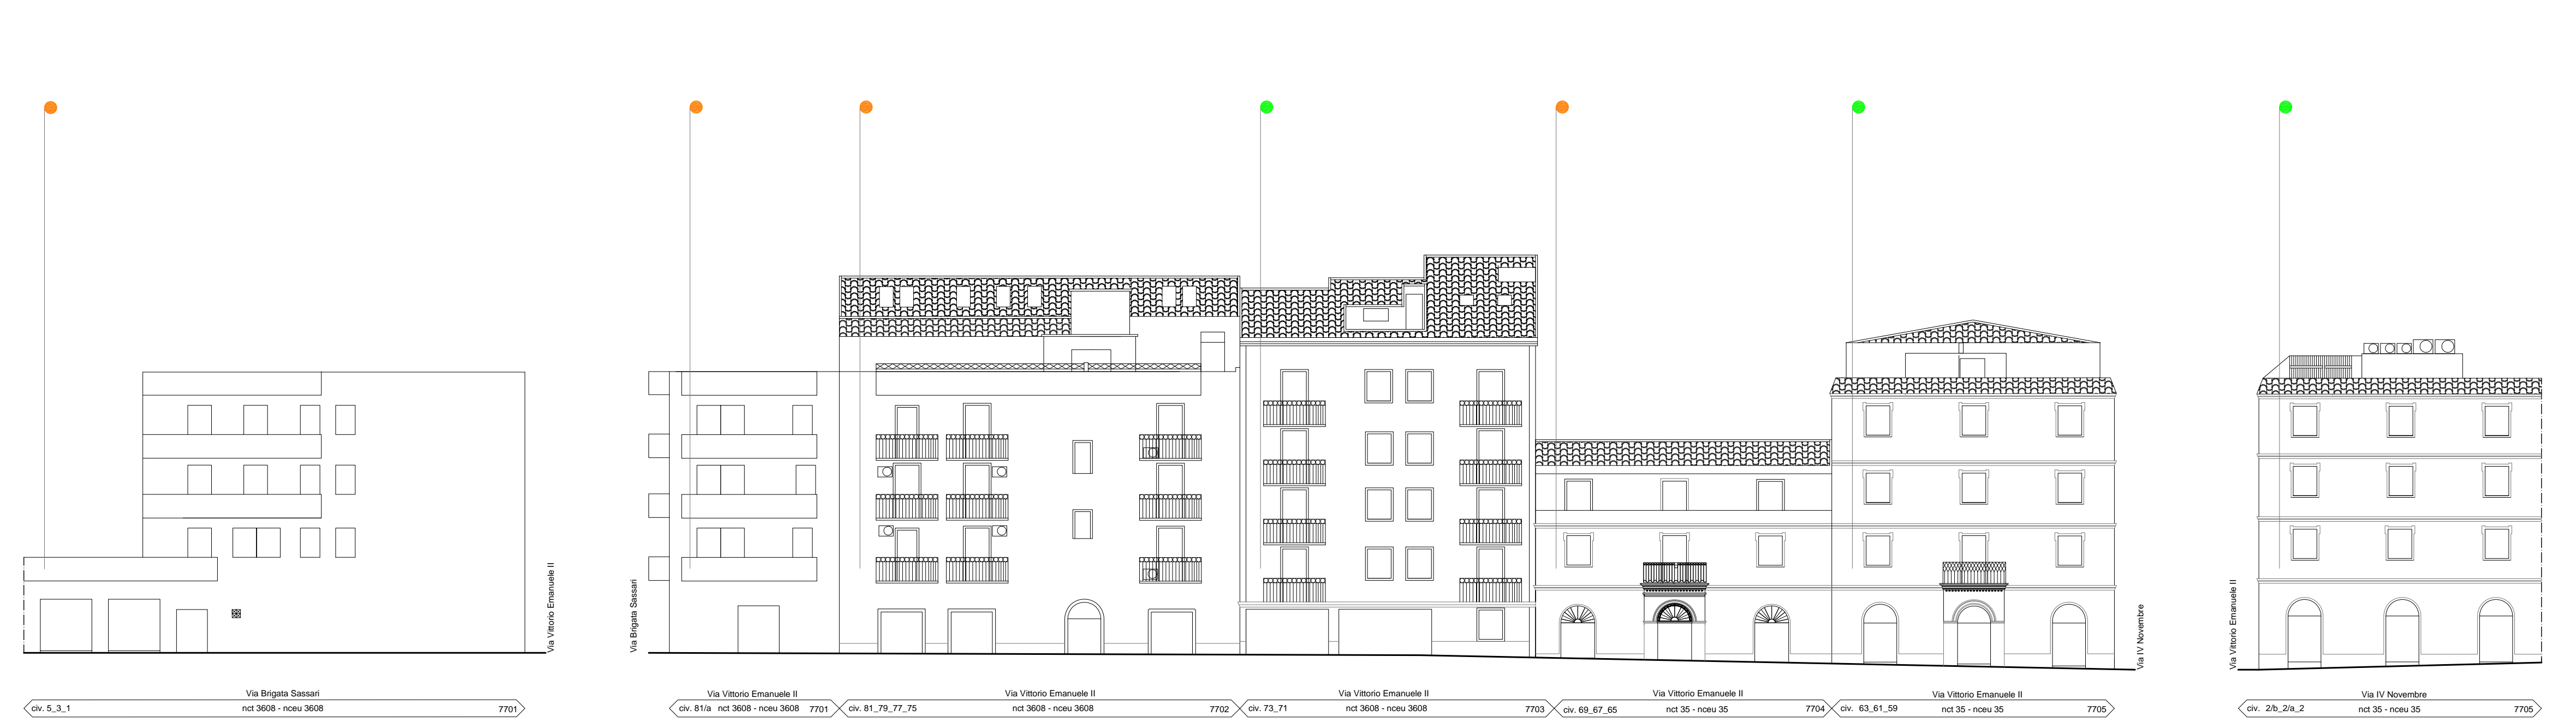

PROGETTO

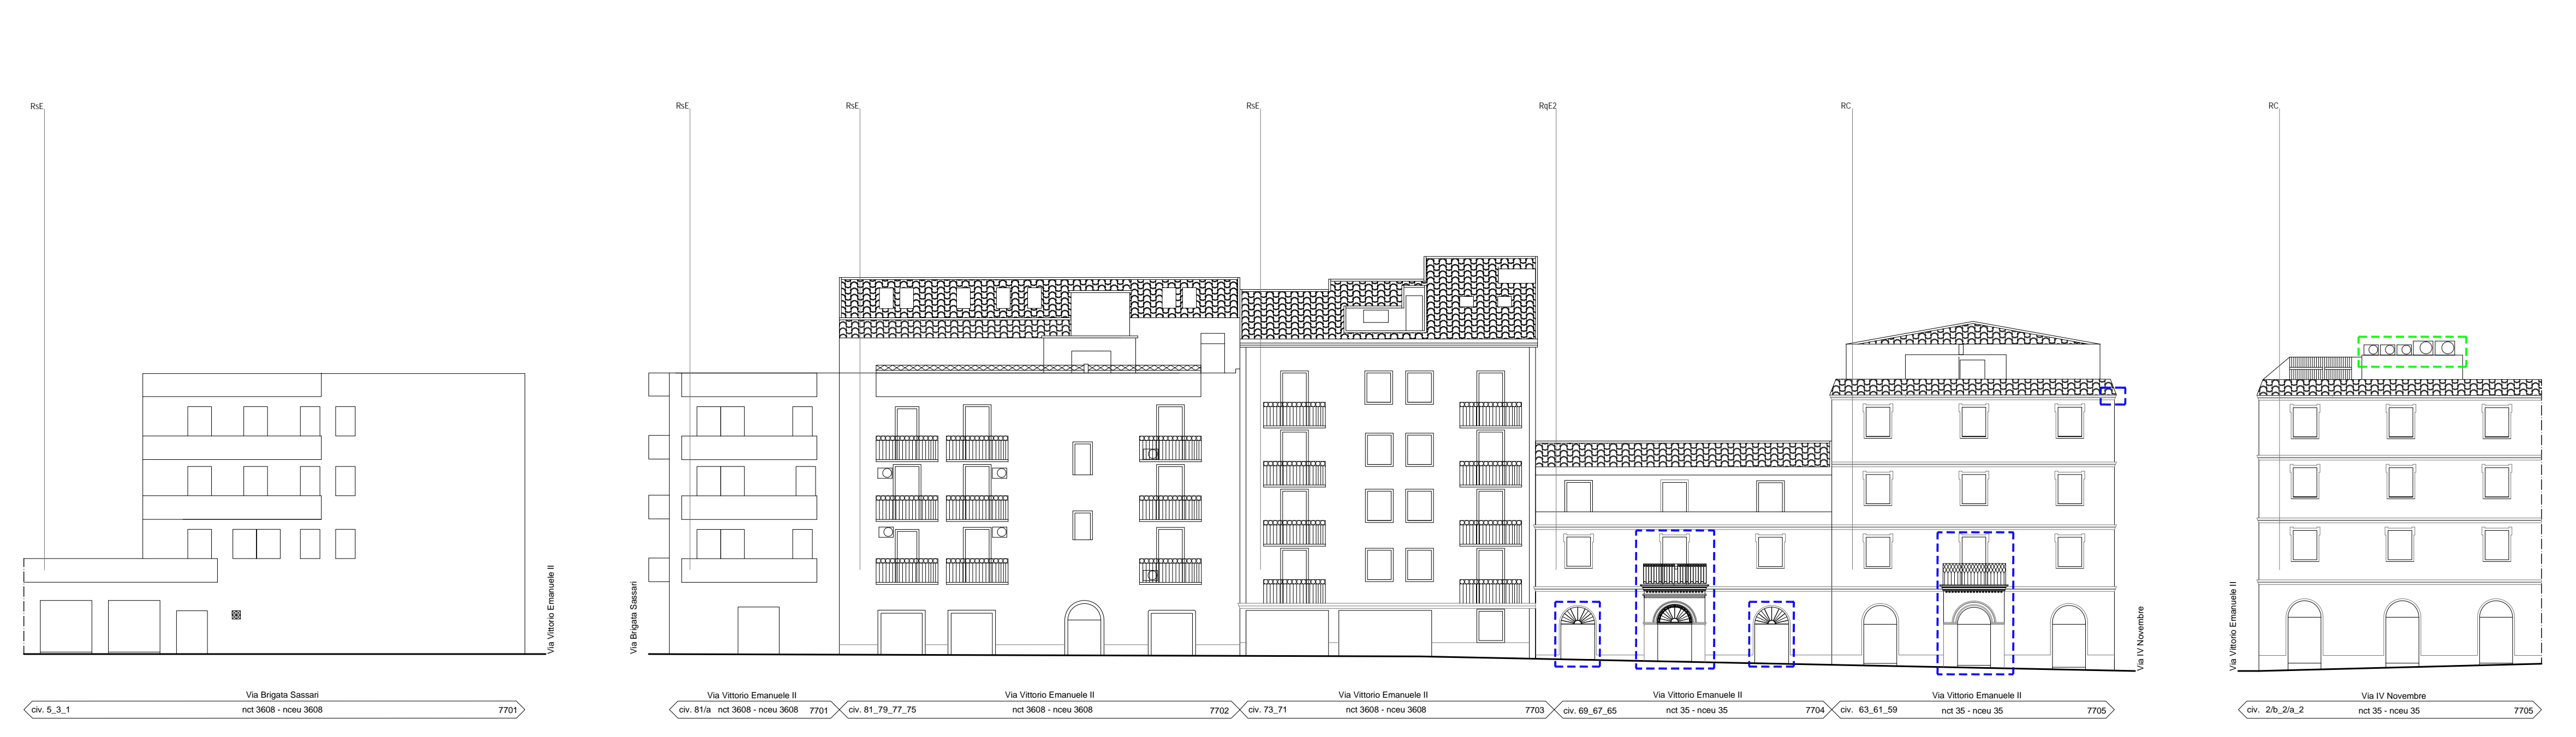

COMUNE DI ALGERO
SETTORE IV URBANISTICA

PIANO PARTICOLAREGGIATO DEL CENTRO DI ANTICA E PRIMA FORMAZIONE DI ALGERO E FERTILIA

Elaborato tavola n. **6.77**

PROFILO REGOLATORE ISOLATO 77

Progettista
ARCH. GIOVANNANGELA FLORIS

Collaboratrice
ARCH. VALENTINA ISONI

Progettazione Ufficio del Piano
ARCH. GIULIANO COSSEDDU
ARCH. PIAN. TER. ANGELO R. MANUNTA
ING. VINCENZO SANNA

Direttore Settore Urbanistica
ING. MICHELE FOIS

Assessore all'Urbanistica
EMILIANO PIRAS

Sindaco
MARIO CONOCI

Data
DICEMBRE 2022

Scala
1:200

Adozione C.C. N. 77 del 17/12/2018

Approvazione Def. C.C. N. del

Det. Ass. Reg. Urb. N. del

Pubb. BURAS N. del