



PIANO PER L'ELIMINAZIONE DELLE BARRIERE ARCHITETTONICHE

06.11 TAVOLA VIA VITTORIO EMANUELE II

Progettisti incaricati

ARCH. MARIA COSTANZA CARTAMANTIGLIA
 Architetti Associati Piazze_Cartamantiglia
 capogruppo mandataria

ARCH. GIOVANNANGELA FLORIS
 mandante

PAESAGGISTA GABRIELLA CAPUCCI
 mandante


Responsabile Unico del Procedimento

ING. ELISABETTA SPIGA

PROGETTO DEFINITIVO
 Dicembre 2024

Basemap

- Ambito urbano
- Ambito edilizio
- Strada principale
- Strada secondaria
- Strada forestale o agricola
- Pista ciclabile
- Percorso pedonale
- Pineta
- Terreno agricolo
- Prato
- Sabbia
- Parco
- Campo sportivo
- Centro sportivo
- Cimitero
- Edificio
- Parcheggio
- Zona residenziale

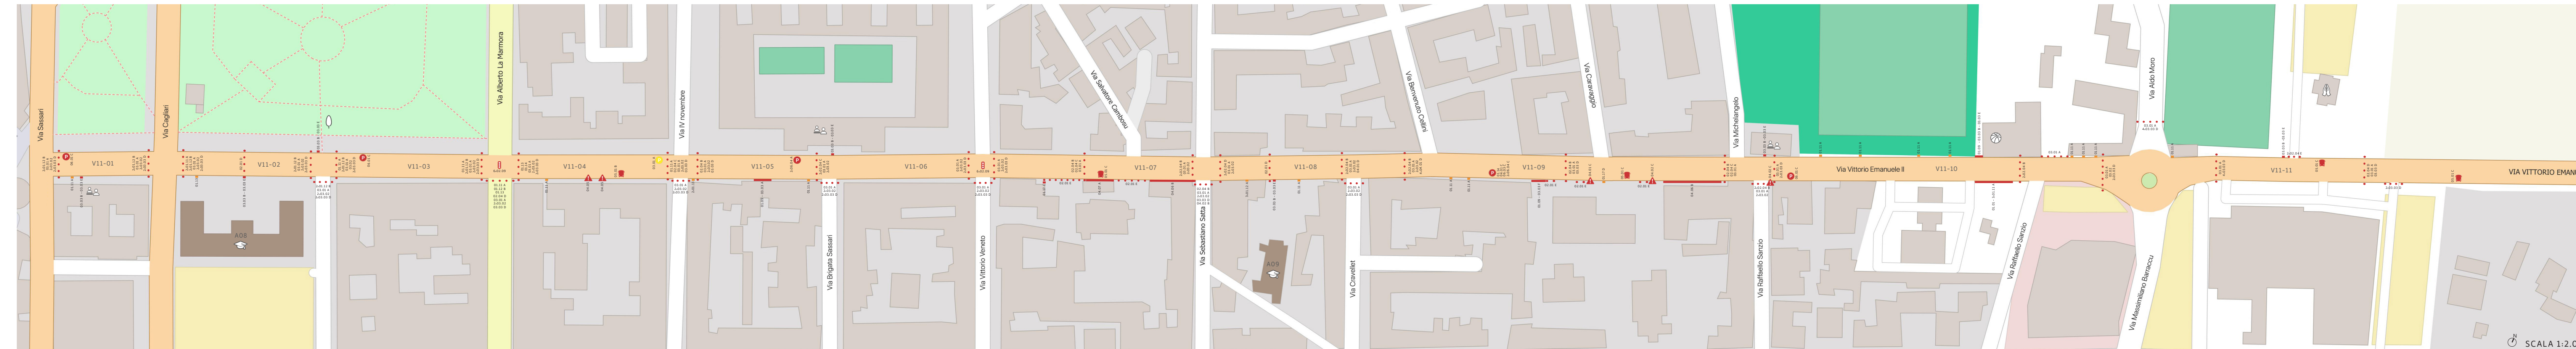

Attrattori

- 📍 Aree sosta
- 🏪 Commercio
- 🏛️ Culto
- 🎨 Cultura
- 📖 Istruzione
- 🌳 Parchi e giardini
- 🏥 Salute
- 👤 Servizi al cittadino
- 🏖️ Spiagge
- 🏊 Sport
- 🚗 Trasporti

Criticità

- Marciapiede o percorso pedonale
- Attraversamento pedonale
- 🚦 Impianto semaforico
- ▲ Ostacolo
- 🚏 Fermata trasporto pubblico
- ♿ Parcheggio disabili

- Priorità alta
- Priorità media
- Priorità bassa

Tipologie criticità riscontrate

- 01.01 Marciapiede o percorso non presente.
- 01.09 Marciapiede o percorso interrotto o con pendenze per passo carraio.
- 01.11 Pavimentazione sconnessa.
- 01.12 Pavimentazione sdruciolevole.
- 01.13 Chiusino, caditoia o griglia non a raso rispetto alla pavimentazione.
- 01.14 Caditoia o griglia con fori >2 cm o longitudinali.
- 01.17 Marciapiede o percorso con raccordo non coerente.
- 02.01 Attraversamento pedonale non presente o non adeguato.
- 02.04 Raccordo marciapiede-carreggiata non adeguato.
- 02.09 Impianto semaforico privo di dispositivo di segnalazione acustica e prenotazione.
- 03.01 Segnaletica orizzontale non presente o non visibile.
- 03.02 Segnaletica verticale non presente.
- 03.03 Segnaletica tattilo-plantare non presente, non conforme o non coerente.
- 04.01 Ostacolo generico ancorato.
- 04.02 Ostacolo generico non ancorato.
- 04.05 Ostacolo costituito da scalini di accesso a residenze o attività commerciali.
- 04.06 Ostacolo costituito da occupazione da parte di veicoli.
- 04.07 Ostacolo costituito da vegetazione.
- 05.01 Fermata con banchina non presente o non adeguata.
- 06.01 Parcheggio disabili non presente.
- 06.03 Parcheggio disabili con dimensioni non conformi.
- 06.04 Parcheggio disabili privo di collegamento pedonale o con collegamento pedonale non adeguato.



V11-01



V11-02



V11-03



V11-04




V11-05



V11-06



A08 - I.C. 1 "Sacro Cuore"

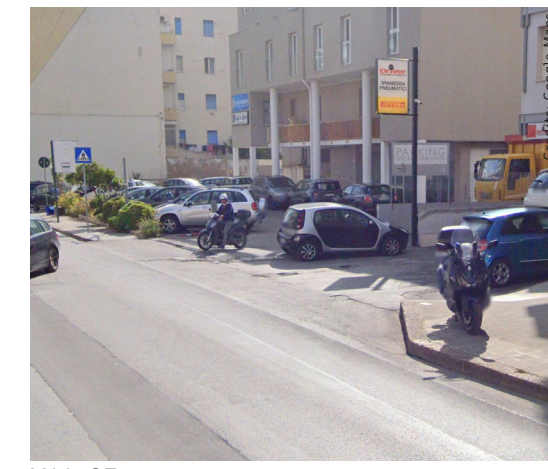

V11-07



V11-08



V11-09



V11-10



V11-11



A09 - I.C. 1 "Vittorio Emanuele"

DEBA