


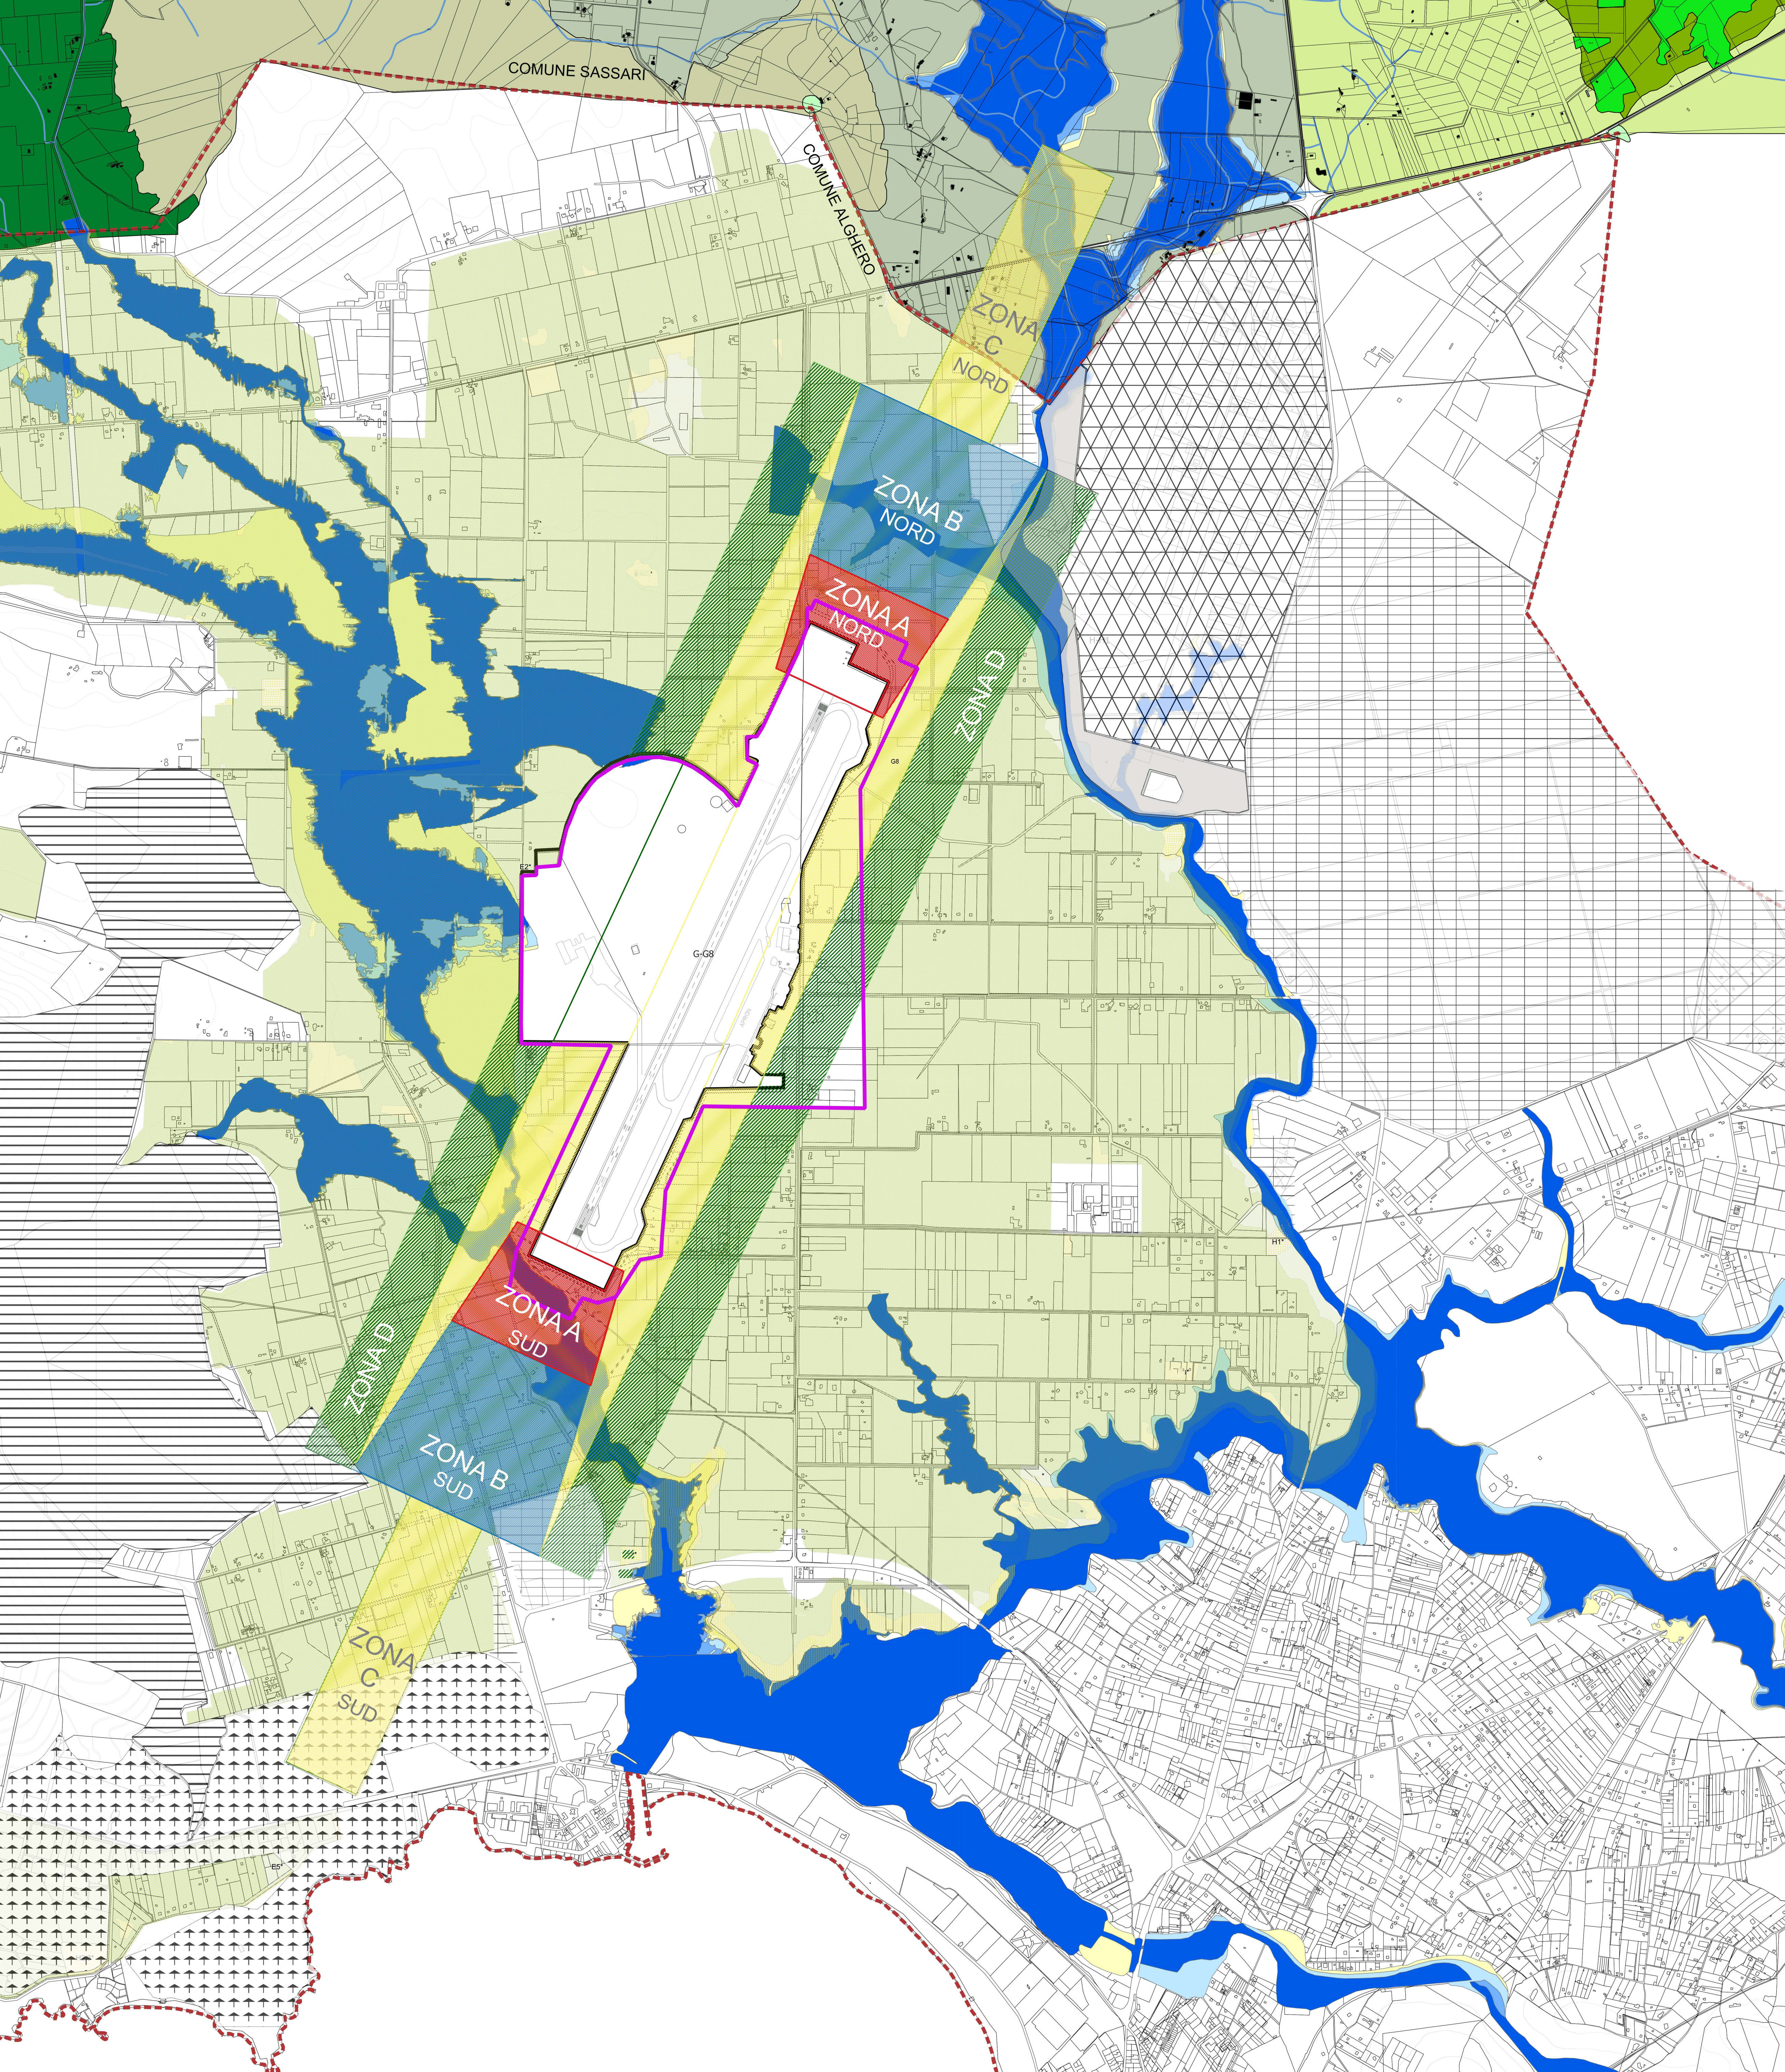

LEGENDA

ZONE DI RISCHIO AEROPORTUALI

- ZONA DI RISCHIO A
- ZONA DI RISCHIO B
- ZONA DI RISCHIO C
- ZONA DI RISCHIO D

- CONFINE COMUNALE
- AREA DI SEDIME AEROPORTUALE

ZONIZZAZIONE PRG- COMUNE ALGHERO

- Sottozona E1: di interesse agricolo appoderata
- Sottozona D1: di interesse industriale e artigianale-Z.I. San Marco
- Sottozona H1: verde filtro e rispetto assoluto
- Sottozona H3: salvaguardia assoluta ed ecologica
- Sottozona G1: parchi urbani e comprensoriali
- Sottozona G8 AEROPORTUALE

ZONIZZAZIONE PCVB - VARIANTE PRG - COMUNE ALGHERO

- E2* Aree di insediamento produttivo di interesse storico culturale

ZONIZZAZIONE PUC - COMUNE SASSARI

- E2.a) Aree di primaria importanza per la funzione agricolo produttiva in terreni irrigui (es. seminativi);

PAI - PERICOLO IDRAULICO

- HI1 - P1 (Aree a pericolosità idraulica Moderata)
- HI2 - P2 (Aree a pericolosità idraulica Media)
- HI3 - P2 (Aree a pericolosità idraulica Elevata)
- HI4 - P3 (Aree a pericolosità idraulica Molto elevata)

BENI PAESAGGISTICI


Repertorio di cui all'articolo 51, comma 1, lettera b, delle NTA del PPR – Elementi dell'insediamento rurale sparsi delle NTA del Piano Paesaggistico Regionale del PCVB

Tabella delle zone di tutela con indicate i volumi esistenti e quelli realizzabili e la stima del carico antropico esistente e futuro

ZONA DI RISCHIO	ZONA URBANISTICA	SUPERFICIE ZONA DI RISCHIO mq	VOLUME FABBRICATI RESIDENZIALI mc	CARICO ANTROPICO RESIDENZIALE (persone)	N. DI LIVELLI (su fuori terra)	VOLUME FABBRICATI PRODUTTIVI mc	CARICO ANTROPICO FABBRICATI PRODUTTIVI (persone)	CARICO ANTROPICO TERRENI AGRICOLI E AREE PARCHEGGIO	TOTALE CARICO ANTROPICO ESISTENTE (persone)	VOLUME TOTALE COSTRUITO mc	N. DI LIVELLI (su fuori terra) REALIZZABILI (zona E)	PREVISIONE VOLUME EDIFICABILE RESIDENZIALE mc	STIMA CARICO ANTROPICO RESIDENZIALE (persone)	PREVISIONE VOLUME EDIFICABILE NON RESIDENZIALE mc	STIMA CARICO ANTROPICO NON RESIDENZIALE (persone)
ZONA DI RISCHIO A 828.000 mq	E2 del PCVB GB del PRG	461.023 366.977	11011	81	da 2 m al 6 m	880,36	12	13	106	12.497	—	—	—	—	—
ZONA DI RISCHIO B 2.647.000 mq	E2 del PCVB E del PRG	110.712 1.536.388	19895	130	da 3 m al 7 m	21.664,25	577	28	736	41.560	4,5 m residenziale 6,5 m non residenziale	16.470	131	325.400	1.840
ZONA DI RISCHIO C COMUNE DI ALGHERO 2.609.905 mq	E2 del PCVB D1 del PRG GB del PRG	226.623 343.466	33960	210	da 3 m al 7 m	69.998,22	304	2953	2967	103.628	4,5 m residenziale 6,5 m non residenziale	26.397	162	407.942	2.241
ZONA DI RISCHIO D COMUNE DI SASSARI 435.184 mq	E2 del PUC	435.184	8213	68	da 3 m al 7 m	976,00	1	4	73	9.105	4,5 m residenziale 6,5 m non residenziale	13.058	104	87.039	486
ZONA DI RISCHIO D 2.804.037mq	E2 del PCVB D1 del PRG HI del PRG H3 del PRG GB del PRG E1 del PRG	2.348.828 26.233 136.160 25.104 282.232 105479	25728	174	da 2 m al 7 m	48.954,00	433	2768	3375	74.682	4,5 m residenziale 6,5 m non residenziale	24.343	195	460.861	2.897



COMUNE DI ALGHERO

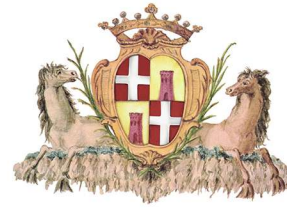

COMUNE DI SASSARI

PIANO DI RISCHIO AEROPORTUALE
AEROPORTO DI ALGHERO-FERTILIA
“Riviera del Corallo”
Ai sensi Codice della Navigazione art. 707

PROGETTISTA: Arch. Elena Carta

Comune di Alghero_Settore Pianificazione e Valorizzazione Territoriale e Ambientale
DIRIGENTE : Arch. Giuliano Cosseddu
RESPONSABILE DEL PROCEDIMENTO: Ing. Elisabetta Spiga

Comune di Sassari_Servizio pianificazione generale e PAI
DIRIGENTE : Ing. Giovanni Agatau
RESPONSABILE DI SERVIZIO: Arch. Amelia Careddu

Giugno 2025

TAVOLA
P02